


# Ag-TYPE 3LDK

生活空間面積/151.29㎡(45.76坪)

専有面積/84.31㎡(25.50坪)  
 バルコニー面積/50.64㎡(15.31坪)  
 アルコーブ面積/7.38㎡(2.23坪)  
 専用庭面積/8.96㎡(2.71坪)

愛車と過ごすガレージテラスが  
 くつろぎのスポット。  
 リビングとも連動して開放感いっぱい。  
 愛車中心の楽しいオフタイムを演出してくれる  
 空間を贅沢に確保しました。  
 リビングからも愛車を眺めながら至福のひと時を過ごせます。  
 車のない時は、ガレージテラスでランチやティータイムを楽しむのもOK。

14F	H	I	J	K	L
13F	F	B	C	D	G
12F	F	B	C	D	G
11F	F	B	C	D	G
10F	F	B	C	D	G
9F	F	B	C	D	G
8F	F	B	C	D	G
7F	A	B	C	D	E
6F	A	B	C	D	E
5F	A	B	C	D	E
4F	A	B	C	D	E
3F	A	B	C	D	E
2F	A	B	C	D	E
1F	Ag	Parking			

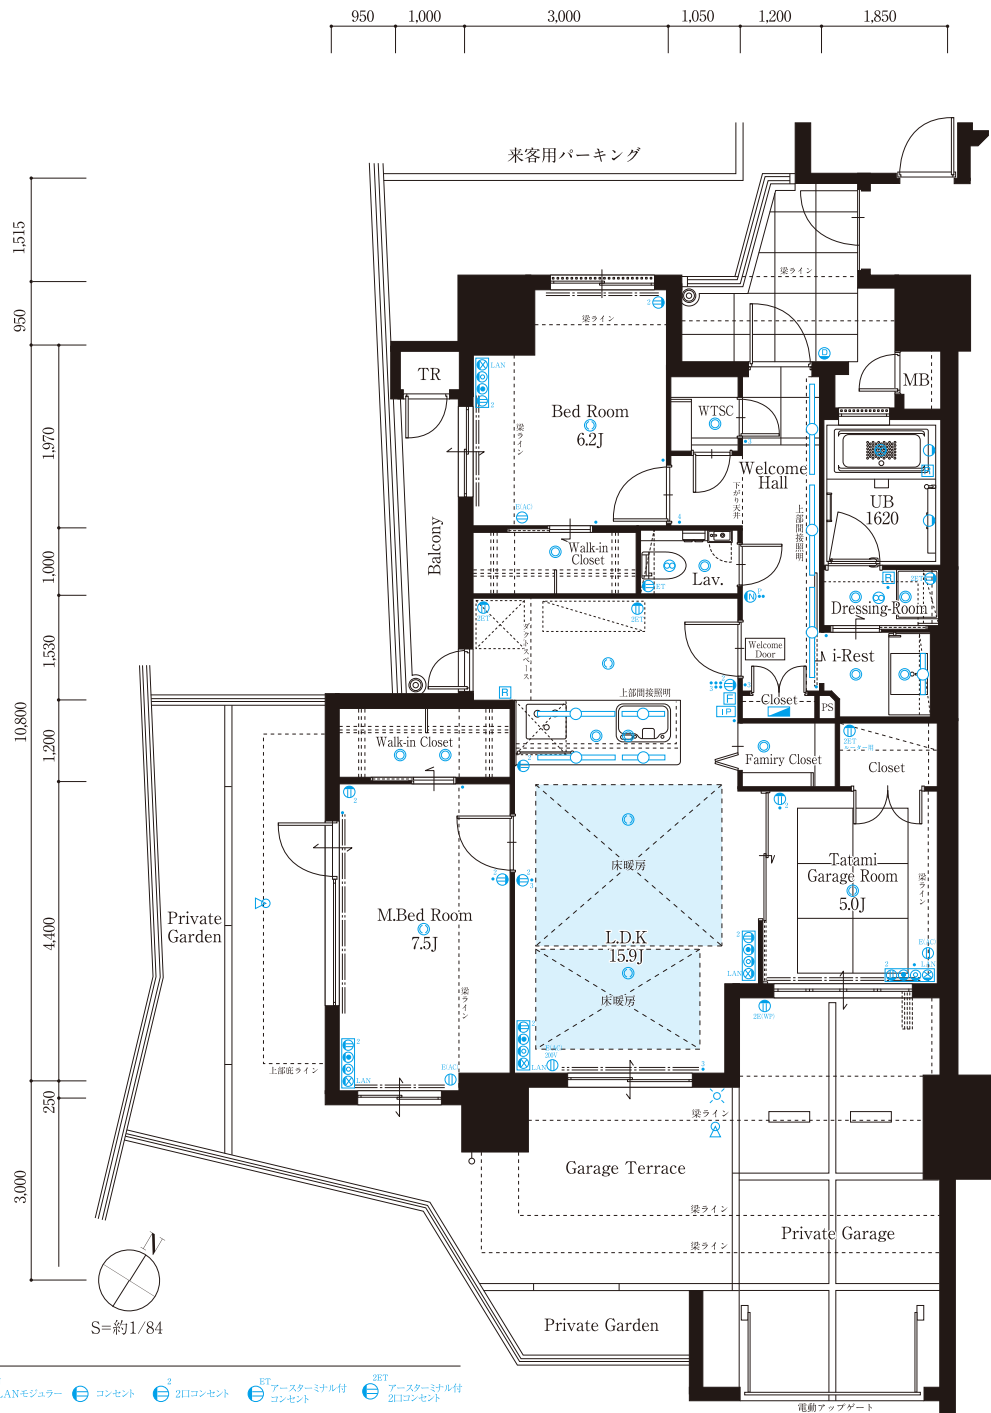

<凡例>

- LAN マルチメディアコンセント (2) (2)コンセント-TEL-TV-LAN
- TELジャック
- TVユニット
- LANモジュール
- コンセント
- 2口コンセント
- ET アースターミナル付コンセント
- 2ET アースターミナル付2口コンセント
- 2ET 水メーター用アースターミナル付2口コンセント
- E(A/C) エアコン用コンセント
- スイッチ
- 2路スイッチ
- 3路スイッチ
- P ON/OFFスイッチ
- シーリング
- グラウンダイト
- 照明器具
- ブラケット
- スポットライト
- スポットライト
- ドアホン子機
- IP インターホン親機
- 分電盤
- R 給湯リモコン
- F 床暖房リモコン
- 床暖房範囲
- 電動ファンリモコン
- ナノエジェネレーター
- 換気扇
- 止水栓
- Br エアコン室外機用ブラケット